

# Bloemmolens

## Appartement A01

niveau 00 appartement A01  
2 slaapkamers  
oppervlakte 142.08 m<sup>2</sup>  
terras 6.87 m<sup>2</sup>



**bloemmolens**  
DIKSMUIDE

Ontwikkelaar

Neo Projects  
Oeverkant 38  
2070 Burcht




WWW.PM-ARCHITECTEN.BE

Ontwerper

Architecten Demeestere + Garmyn & Partners bvba  
Politiekegevangenenstraat 24 bus 0001  
9600 Ronse



0 100 200 300 400 500 cm  
Schaal : 1/100      bemating in cm

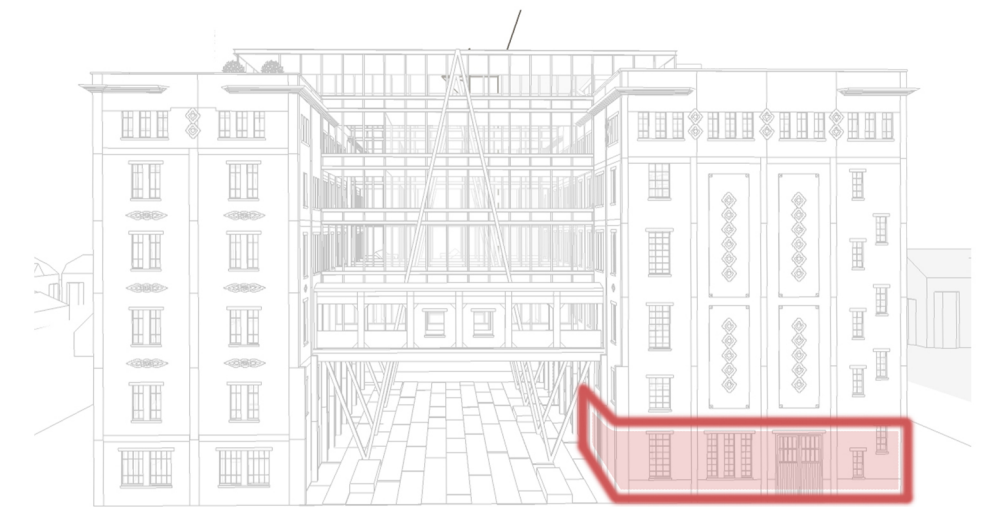

Noord-oost gevel



De verkoopplannen geven een weergave van de indeling van het appartement op inrichtingsniveau. Omwille van technische beslissingen van de ingenieurs, de architecten en/of de promotor zijn wijzigingen die verband houden met beslissingen omtrent HVAC, elektriciteit, stabiliteit, wijzigend wettelijk kader, ... steeds mogelijk. De afmetingen en oppervlaktes op de verkoopplannen zijn bij benadering. (Bijvoorbeeld wijzigingen door locatie kokers, leidingen, draagstructuren, ...) In de berging is er steeds een zone voorbehouden voor de plaatsing van technische installaties. Het meubilair inclusief ingemaakte kasten zijn niet inbegrepen en worden louter ter illustratie afgebeeld. De maatvoering kan afwijken wegens maatafwijkingen in de bestaande structuur.  
oppervlakte opgave = BVO