



# Bloemmolens

## Appartement A04

niveau 01 appartement A04  
2 slaapkamers  
oppervlakte 114.82 m<sup>2</sup>  
terras 7.81 m<sup>2</sup>



Ontwikkelaar


Neo Projects  
Oeverkant 38  
2070 Burcht




WWW.PM-ARCHITECTEN.BE

Ontwerper

Architecten Demeestere + Garmyn & Partners bvba  
Politiekegevangenenstraat 24 bus 0001  
9600 Ronse

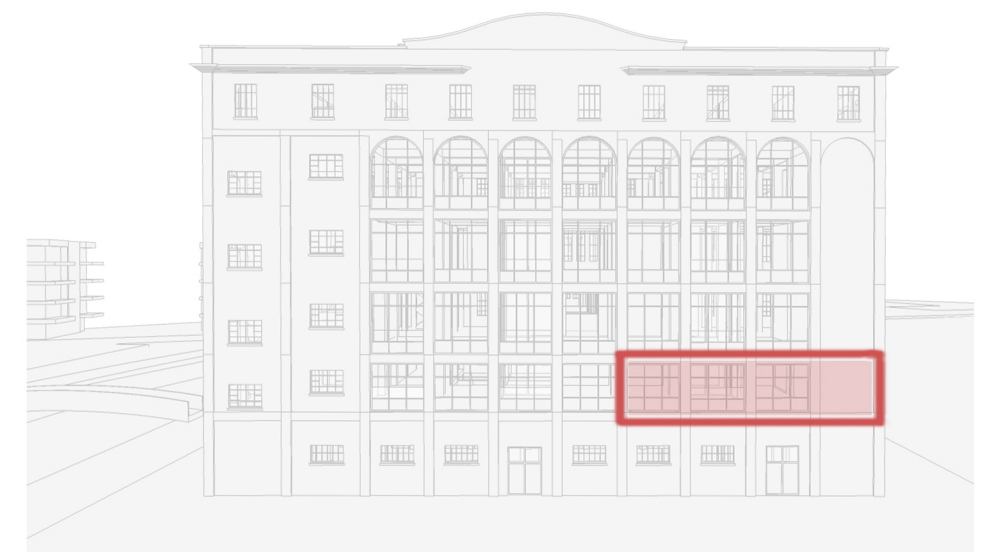

Noord-west gevel

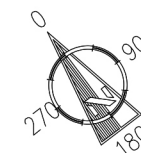

0 100 200 300 400 500 cm  
Schaal : 1/100      bemating in cm

De verkoopplannen geven een weergave van de indeling van het appartement op inrichtingsniveau. Omwille van technische beslissingen van de ingenieurs, de architecten en/of de promotor zijn wijzigingen die verband houden met beslissingen omtrent HVAC, elektriciteit, stabiliteit, wijzigend wettelijk kader... Steeds mogelijk. De afmetingen en oppervlaktes op de verkoopplannen zijn bij benadering. (Bijvoorbeeld wijzigingen door locatie kokers, leidingen, draagstructuren,...) In de berging is er steeds een zone voorbehouden voor de plaatsing van technische installaties. Het meubilair inclusief ingemaakte kasten zijn niet inbegrepen en worden louter ter illustratie afgebeeld. De maatvoering kan afwijken wegens maatafwijkingen in de bestaande structuur.  
oppervlakte opgave = BVO