



0 100 200 300 400 500 cm
 Schaal : 1/100 bemating in cm



Bloemmolens

Appartement A25

niveau 06 appartement A25
 2 slaapkamers
 oppervlakte 156.92 m²
 terras 115.42 m²



Ontwikkelaar


Neo Projects
 Oeverkant 38
 2070 Burcht




WWW.PM-ARCHITECTEN.BE

Ontwerper

Architecten Demeestere + Garmyn & Partners bvba
 Politiekegevangenenstraat 24 bus 0001
 9600 Ronse

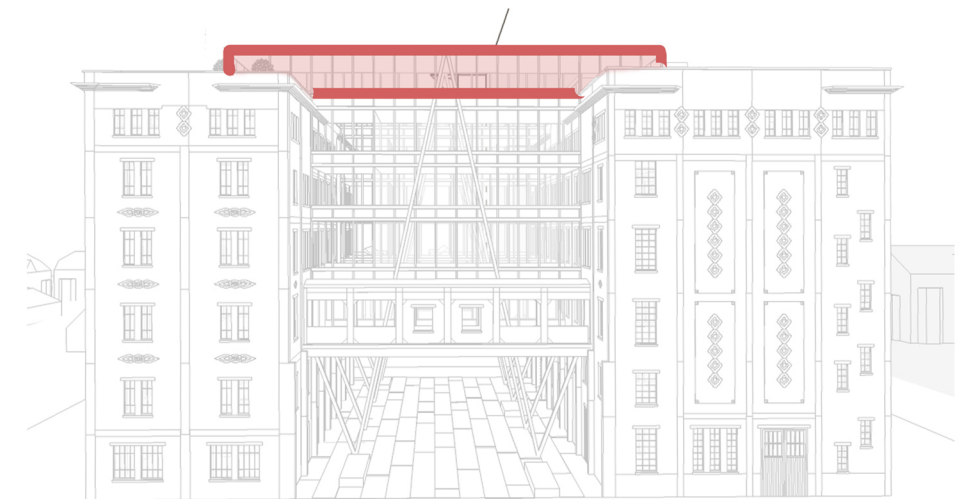

Noord-oost gevel

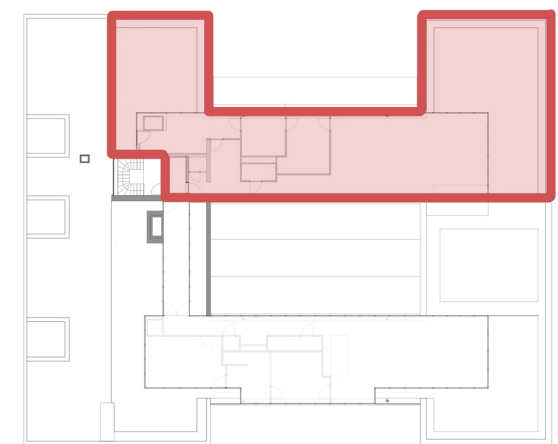

De verkoopplannen geven een weergave van de indeling van het appartement op inrichtingsniveau. Omwille van technische beslissingen van de ingenieurs, de architecten en/of de promotor zijn wijzigingen die verband houden met beslissingen omtrent HVAC, elektriciteit, stabiliteit, wijzigend wettelijk kader, ... steeds mogelijk. De afmetingen en oppervlaktes op de verkoopplannen zijn bij benadering. (Bijvoorbeeld wijzigingen door locatie kokers, leidingen, draagstructuren, ...) In de berging is er steeds een zone voorbehouden voor de plaatsing van technische installaties. Het meubilair inclusief ingemaakte kasten zijn niet inbegrepen en worden louter ter illustratie afgebeeld. De maatvoering kan afwijken wegens maatafwijkingen in de bestaande structuur.
 oppervlakte opgave = BVO